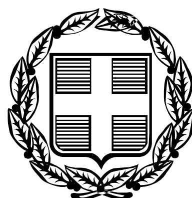


ΕΦΗΜΕΡΙΣ ΤΗΣ ΚΥΒΕΡΝΗΣΕΩΣ

ΤΗΣ ΕΛΛΗΝΙΚΗΣ ΔΗΜΟΚΡΑΤΙΑΣ

ΤΕΥΧΟΣ ΤΕΤΑΡΤΟ **Αρ. Φύλλου 516**

30 Οκτωβρίου 2008

ΠΕΡΙΕΧΟΜΕΝΑ

ΑΠΟΦΑΣΕΙΣ

ΔΙΟΡΘΩΣΕΙΣ ΣΦΑΛΜΑΤΩΝ

ΑΠΟΦΑΣΕΙΣ

Αριθμ. 4397 (1)

Κήρυξη ως αναδασωτέας έκτασης εμβαδού 143,000 στρ. στη θέση «Κοτρώνι» Περιφέρειας του Δήμου Μαραθώνα του Νομού Αττικής, που κάηκε από την πυρκαγιά της 1ης Αυγούστου του έτους 2008.

Ο ΓΕΝΙΚΟΣ ΓΡΑΜΜΑΤΕΑΣ ΠΕΡΙΦΕΡΕΙΑΣ ΑΤΤΙΚΗΣ

Έχοντας υπόψη:

1. Τις διατάξεις: α) Του άρθρου 117 παρ. 3 του Συντάγματος της Ελλάδος.

β) Του ν. 3200/1955 «περί διοικητικής αποκεντρώσεως» όπως αυτές τροποποιήθηκαν μεταγενέστερα.

γ) Του ν. 2503/1997 «Διοίκηση, οργάνωση, στελέχωση της Περιφέρειας κ.λπ.».

δ) Του ν. 998/1979 «Περί προστασίας των Δασών και των Δασικών εν γένει εκτάσεων της Χώρας και ειδότερα:

δα) Του άρθρου 41 παρ. 1.

δβ) Του άρθρου 38 παρ. 1.

ε) Την υπ' αριθμ. 160417/1180/8.7.1980 εγκύκλιο δ/γή του Υπ. Γεωργίας «περί κηρύξεως ως αναδάσωτέων καταστραφέντων εκτάσεων κ.λπ.».

ζ) Του ν. 3208/2003 «Περί προστασίας δασικών οικοσυστημάτων κ.λπ.».

2. Την υπ' αριθμ. 4140/21.8.2008 πρόταση του αρμοδίου Δασαρχείου Καπανδριτιού σχετικά με την κήρυξη ως αναδασωτέας της αναφερόμενης στο θέμα έκτασης, αποφασίζουμε:

Κηρύσσουμε ως αναδασωτέα δημόσια δασική έκταση εμβαδού 143,000 στρ. (εκατόν σαράντα τριών στρεμμάτων) που βρίσκεται στην θέση «Κοτρώνι» Περιφέρειας του Δήμου Μαραθώνα του Νομού Αττικής, η οποία απεικονίζεται με στοιχεία οριογραμμής «Α, Β, Γ, Δ, Ε, Α» στο προσαρτημένο στη παρούσα απόφασή μας διάγραμμα, το οποίο αποτελεί αναπόσπαστο μέρος αυτής και έχει όρια:

Ανατολικά: Με δασική έκταση.

Δυτικά: Με δρόμο άσφαλτο.

Βόρεια: Με δασική έκταση και ελικοδρόμιο.

Νότια: Με δασική έκταση.

Σκοποί της κήρυξης της ανωτέρω έκτασης ως αναδασωτέας είναι, η διατήρηση του δασικού χαρακτήρα αυτής, ο αποκλεισμός διάθεσης της για άλλη χρήση και η αποκατάσταση της καταστραφείσης από την πυρκαγιά της 1ης Αυγούστου του 2008 δασικής βλάστησης αποτελούμενης από κέδρα, σχίνα, αγριελιές και ασπαλάθους με ποσοστό κάλυψης >25%.

Η απόφαση αυτή να δημοσιευθεί στην Εφημερίδα της Κυβερνήσεως.

Αγία Παρασκευή, 6 Οκτωβρίου 2008

Ο Γενικός Γραμματέας Περιφέρειας
ΧΑΡΑΛΑΜΠΟΣ ΜΑΝΙΑΤΗΣ

6437/5

ΥΠΟΜΝΗΜΑ

Η καμένη έκταση εμφανίζεται στο υπ΄ αρ. 6437/5 απόσπασμα φύλλου χάρτη Γ.Υ.Σ. κλίμακος 1: 5.000, συνολικού εμβαδού 143,000 στρ.

Η έκταση υπό στοιχεία **Α-Β-Γ-Δ-Ε-Α**, εμβαδού 143,000 στρ.: η συνολικά καμένη έκταση.

Καπανδρίτι 14-8-2008
Η συντάκτρια

Δούβρη Παρασκευή
Δασοπόνος

Αγ. Αθανάσιος

ΕΘΝΙΚΟ ΤΥΠΟΓΡΑΦΕΙΟ
Για τεχνικούς λόγους στο σχεδιάγραμμα, έγινε σμίκρυνση, κατά ποσοστό 55%

Αριθμ. 4395 (2)

Κήρυξη ως αναδασωτέας έκτασης εμβαδού 857,00στρ. στη θέση «Βαρθάκι-Κοκκινάδεζα-Μπέη» Περιφέρειας του Δήμου Μαραθώνα του Νομού Αττικής, που κάηκε από την πυρκαγιά της 31ης Ιουλίου και 1ης Αυγούστου του έτους 2008.

Ο ΓΕΝΙΚΟΣ ΓΡΑΜΜΑΤΕΑΣ ΠΕΡΙΦΕΡΕΙΑΣ ΑΤΤΙΚΗΣ

Έχοντας υπόψη:

1. Τις διατάξεις: α) Του άρθρου 117 παρ. 3 του Συντάγματος της Ελλάδος.

β) Του ν. 3200/1955 «περί διοικητικής αποκεντρώσεως» όπως αυτές τροποποιήθηκαν μεταγενέστερα.

γ) Του ν. 2503/1997 «Διοίκηση, οργάνωση, στελέχωση της Περιφέρειας κ.λπ.».

δ) Του ν. 998/1979 «Περί προστασίας των Δασών και των Δασικών εν γένει εκτάσεων της Χώρας και ειδικότερα:

δα) Του άρθρου 41 παρ. 1.

δβ) Του άρθρου 38 παρ. 1.

ε)Την υπ' αριθμ. 160417/1180/8.7.1980 εγκύκλιο δ/γή του Υπ. Γεωργίας «περί κηρύξεως ως αναδασωτέων καταστραφέντων εκτάσεων κ.λπ.».

ζ) Του ν. 3208/2003 «Περί προστασίας δασικών οικοσυστημάτων κ.λπ.».

2. Την υπ' αριθμ. 4092/14.8.2008 πρόταση του αρμοδίου Δασαρχείου Καπανδριτίου σχετικά με την κήρυξη ως αναδασωτέας της αναφερόμενης στο θέμα έκτασης, αποφασίζουμε:

Κηρύσσουμε ως αναδασωτέα δημόσιο δάσος και δημόσια δασική έκταση συνολικού εμβαδού 857,00στρ. (οκτακοσίων πενήντα επτά στρεμμάτων) που βρίσκεται στην θέση «Βαρθάκι-Κοκκινάδεζα-Μπέη» Περιφέρειας του Δήμου Μαραθώνα του Νομού Αττικής, η οποία απεικονίζεται με στοιχεία οριογραμμής «1, 2, 3, ..., 40, 41, 1» στο προσαρτημένο στην παρούσα απόφασή μας διάγραμμα, το οποίο αποτελεί αναπόσπαστο μέρος αυτής και έχει όρια.

Ανατολικά: Εν μέρει με αναδασωτέες εκτάσεις και εν μέρει με δάσος και δασική έκταση.

Δυτικά: Με δασική έκταση.

Βόρεια: Με δάσος Χαλεπίου Πεύκης.

Νότια: Με δασική έκταση.

Η συνολικά καείσα έκταση είναι εμβαδού 857,500 στρ. (οκτακοσίων πενήντα επτά στρεμμάτων και πεντακοσίων χιλιοστών του στρέμματος) και απεικονίζεται στο προσαρτημένο στη παρούσα απόφασή μας διάγραμμα με στοιχεία οριογραμμής «1, 2, 3, ..., 40, 41, 1».

Σημειώνεται ότι οι εκτάσεις με στοιχεία οριογραμμής (Ι, ΙΙ, ΙΙΙ, 3, 2, 1, 41, 40, ..., 31, 30, Ι), (ζ, η, θ, ι, κ, 23, 24, 25, ε, ζ) και (η, θ, ι, κ, 22, 21, ια, ιβ, ιγ, ιδ, η), οι οποίες περιλαμβάνονται εντός του περιγράμματος της καείσης έκτασης, έχουν κηρυχθεί αναδασωτέες στο παρελθόν με τις υπ' αριθμ. 84459/12.9.1938 απόφαση του Υπ. Γεωργίας και 2142/27.8.1987 και 2208/31.7.1991 αποφάσεις του Νομάρχη Αν. Αττικής αντίστοιχα. Εξαιρείται και δεν κηρύσσεται με την παρούσα ως αναδασωτέα η έκταση που βρίσκεται στο περίγραμμα της καείσης έκτασης με στοιχεία οριογραμμής (α, β, γ, δ) εμβαδού 0,500 στρ. (πεντακοσίων χιλιοστών του στρέμματος) για την οποία έχει εκδοθεί η υπ' αριθμ. 2880/12.7.1999 απόφασή μας «περί έγκρισης επέμβασης για τοποθέτηση κεραιών κινητής τηλεφωνίας.


Σκοποί της κήρυξης της ανωτέρω έκτασης ως αναδασωτέας είναι, η διατήρηση του δασικού χαρακτήρα αυτής, ο αποκλεισμός διάθεσης της για άλλη χρήση και η αποκατάσταση της καταστραφείσης από την πυρκαγιά της 31ης Ιουλίου και 1ης Αυγούστου του έτους 2008 δασικής βλάστησης αποτελούμενης από χαλέπιο πεύκη, σχίνα κέδρα και αγριελιές με ποσοστό κάλυψης >25%.

Η απόφαση αυτή να δημοσιευθεί στην Εφημερίδα της Κυβερνήσεως.

Αγία Παρασκευή, 6 Οκτωβρίου 2008

Ο Γενικός Γραμματέας Περιφέρειας
ΧΑΡΑΛΑΜΠΟΣ ΜΑΝΙΑΤΗΣ

ΕΘΝΙΚΟ ΤΥΠΟΓΡΑΦΕΙΟ
Για τεχνικούς λόγους στο σχεδιάγραμμα, έγινε σμίκρυνση, κατά ποσοστό 40%

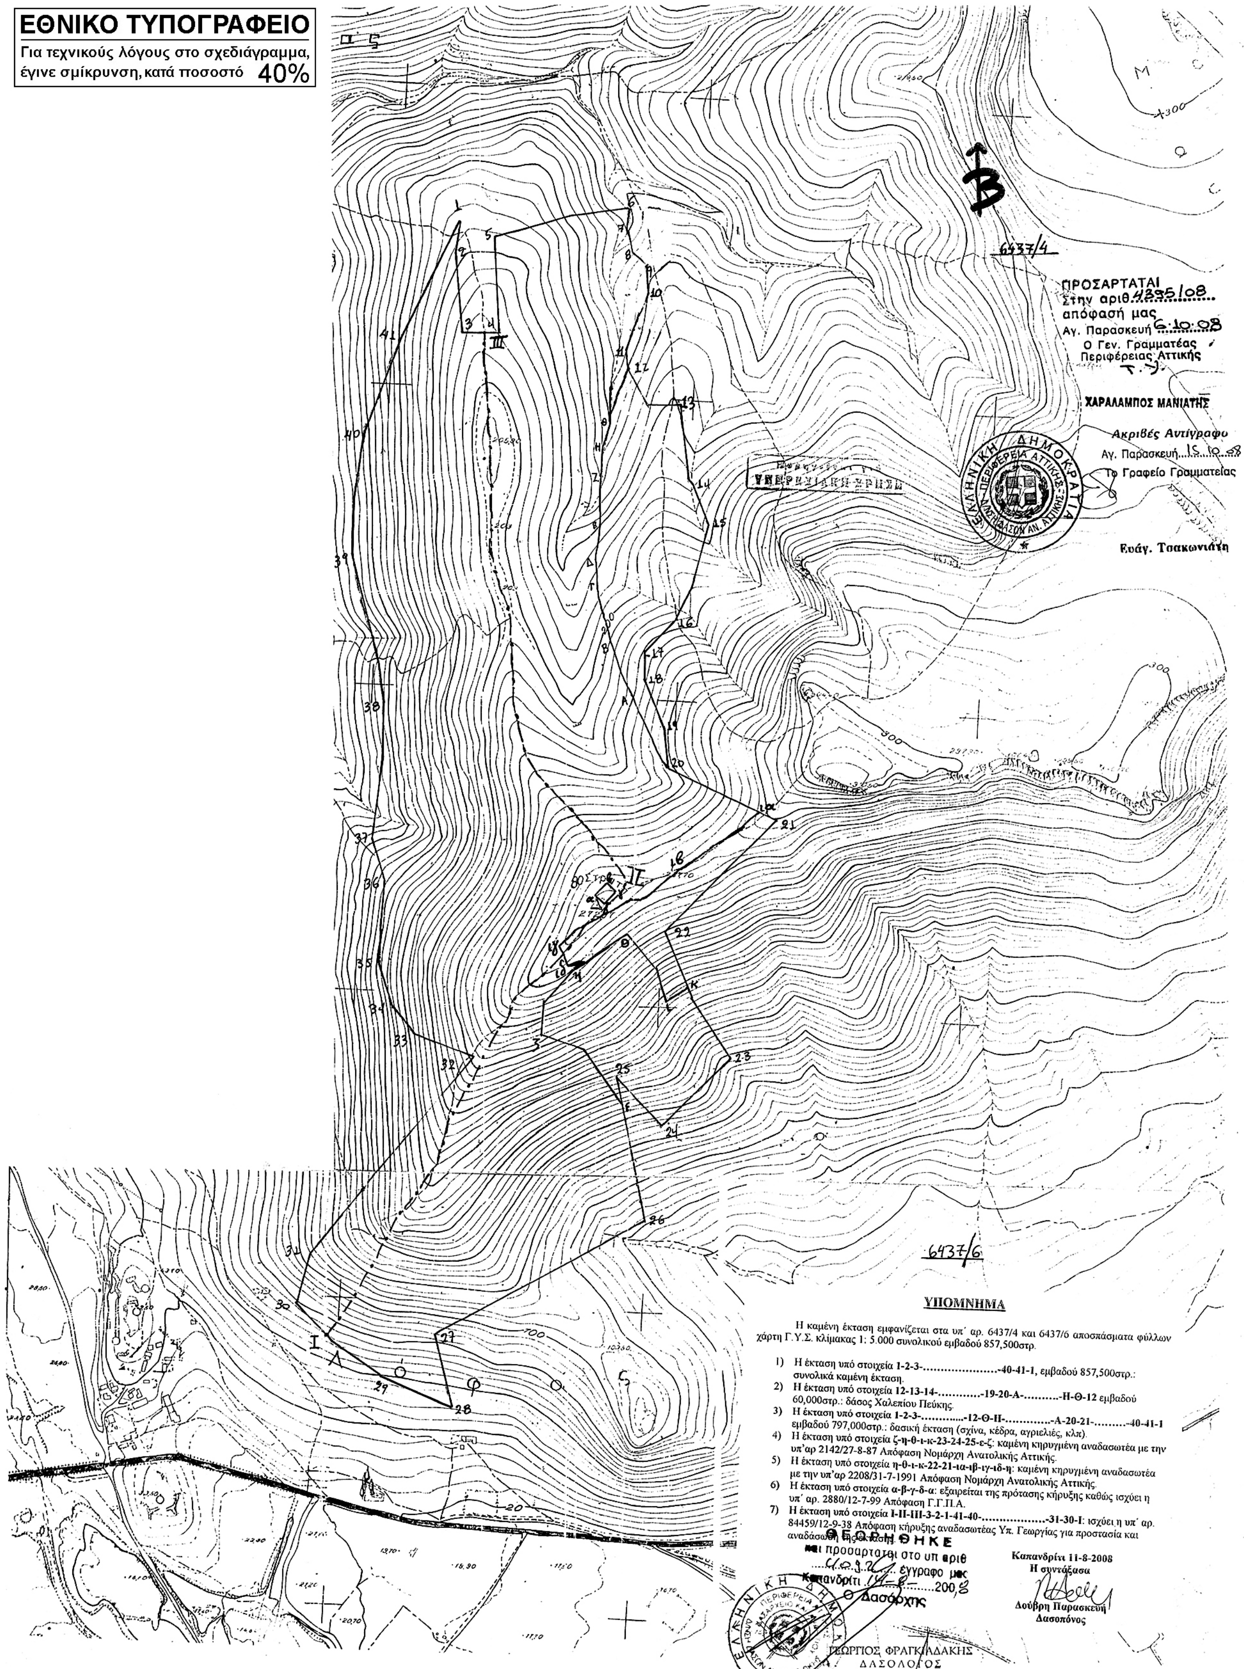

ΥΠΟΜΝΗΜΑ

Η καμένη έκταση εμφανίζεται στα υπ΄ αρ. 6437/4 και 6437/6 αποσπάσματα φύλλων χάρτη Γ.Υ.Σ. κλίμακας 1: 5.000 συνολικού εμβαδού 857,500στρ.

1) Η έκταση υπό στοιχεία **1-2-3-....................-40-41-1**, εμβαδού 857,500στρ.: συνολικά καμένη έκταση.
2) Η έκταση υπό στοιχεία **12-13-14-...........-19-20-Α-..........-Η-Θ-12** εμβαδού 60,000στρ.: δάσος Χαλεπίου Πεύκης.
3) Η έκταση υπό στοιχεία **1-2-3-............-12-Θ-Η-............-Α-20-21-.........-40-41-1** εμβαδού 797,000στρ.: δασική έκταση (σχίνα, κέδρα, αγριελιές, κλπ).
4) Η έκταση υπό στοιχεία **ζ-η-θ-ι-κ-23-24-25-ε-ζ**: καμένη κηρυγμένη αναδασωτέα με την υπ'αρ 2142/27-8-87 Απόφαση Νομάρχη Ανατολικής Αττικής.
5) Η έκταση υπό στοιχεία **η-θ-ι-κ-22-21-ια-ιβ-ιγ-ιδ-η**: καμένη κηρυγμένη αναδασωτέα με την υπ'αρ 2208/31-7-1991 Απόφαση Νομάρχη Ανατολικής Αττικής.
6) Η έκταση υπό στοιχεία **α-β-γ-δ-α**: εξαιρείται της πρότασης κήρυξης καθώς ισχύει η υπ΄ αρ. 2880/12-7-99 Απόφαση Γ.Γ.Π.Α.
7) Η έκταση υπό στοιχεία **Ι-ΙΙ-ΙΙΙ-3-2-1-41-40-.................-31-30-Ι**: ισχύει η υπ΄ αρ. 84459/12-9-38 Απόφαση κήρυξης αναδασωτέας Υπ. Γεωργίας για προστασία και αναδάσωση της έκτασης.

ΘΕΩΡΗΘΗΚΕ
και προσαρτάται στο υπ αριθ. 4092 έγγραφο μας
Καπανδρίτι 14-8-2008
Ο Δασάρχης
ΓΕΩΡΓΙΟΣ ΦΡΑΓΚΙΑΔΑΚΗΣ
ΔΑΣΟΛΟΓΟΣ

Καπανδρίτι 11-8-2008
Η συντάξασα
Δούβρη Παρασκευή
Δασοπόνος

Αριθμ. 5711 (3)

Αλλαγή χρήσης τμήματος του υπ' αριθμ. 83 τεμαχίου αναδασμού έτους 1989-1990, αγροκτήματος Αξιούπολης Νομού Κιλκίς, υπό τα στοιχεία Α.Β.Γ.Δ.Α.

Ο ΝΟΜΑΡΧΗΣ ΚΙΛΚΙΣ

Έχοντας υπόψη:

1. Την παρ. 1 του άρθρου 3 του ν. 1512/1985 «Περί αλλαγής χρήσεως-εκποιήσεων δημοσίων, δημοτικών ή Κοινοτικών εκτάσεων».

2. Την τήρηση των προϋποθέσεων, όπως αυτές εκφράζονται στα υπ' αριθμ. κάτωθι έγγραφα:

α) Την υπ' αριθμ. 64/2008 απόφαση του Δημοτικού Συμβουλίου Αξιούπολης.

β) Το υπ' αριθμ. 1815/27.6.2008 έγγραφο του Δασαρχείου Γουμένισσας.

γ) Τα υπ' αριθμ. 2614/10.9.2008 έγγραφο της Διεύθυνσης Υγείας-Πρόνοιας Κιλκίς.

δ) Το υπ' αριθμ. 3360/3.7.2008 έγγραφο της Διεύθυνσης Πολεοδομίας Κιλκίς.

ε) Το υπ' αριθμ. Τ.Β.ΚΙ.Φ.14.1.7/748/26.4.2008 έγγραφο του Τμήματος Βιομηχανίας Κιλκίς.

στ) Το υπ' αριθμ. 8808/30.9.2008 έγγραφο του ΕΟΤ/ ΠΕΡΙΦΕΡΕΙΑΚΗ ΥΠΗΡΕΣΙΑ ΤΟΥΡΙΣΜΟΥ / ΔΙΕΥΘΥΝΣΗ ΤΟΥΡΙΣΜΟΥ ΚΕΝΤΡΙΚΗΣ ΜΑΚΕΔΟΝΙΑΣ.

ζ) Το υπ' αριθμ. ΙΣΤ΄/ΕΠΚΑ/Α/9871/2.9.2008 έγγραφο της ΙΣΤ΄ Εφορείας Προϊστορικών και Κλασικών Αρχαιοτήτων.

η) Το υπ' αριθμ. 3680/8.7.2008 της 9ης Εφορείας Βυζαντινών Αρχαιοτήτων.

θ) Το υπ' αριθμ. 2245/29.9.2008 έγγραφο (απόφαση) του άρθρου 26 του ν. 1892/1990.

ι) Το υπ' αριθμ. 4697/8.10.2008 έγγραφο της Διεύθυνσης Πολιτικής Γης και Τοπογραφικών Εργασιών.

3. Το τοπογραφικό διάγραμμα που συνέταξε ο Τοπογράφος Μηχανικός Αν. Μαυρόπουλος.

4. Το γεγονός ότι η παρούσα δεν απαλλάσει τον ενδιαφερόμενο από την προσκόμιση άλλων εγκρίσεων για την έκδοση οικοδομικής αδείας.

5. Τις διατάξεις του άρθρου 3 του ν. 2218/1994 και του άρθρου 5 του ν. 2240/1994.

6. Την υπ' αριθμ. 326/1995 διαπιστωτική πράξη του Νομάρχη Κιλκίς.

7. Την υπ' αριθμ. 1245Π/26.9.2008 απόφαση Νομάρχη Κιλκίς περί Έγκρισης Περιβαλλοντικών Όρων του εργαστηρίου παραγωγής ξύλινων κατασκευών της Ιορδανίδου Σοφίας, αποφασίζουμε:

1. Την αλλαγή χρήσης του αγροτεμαχίου, με στοιχεία Α.Β.Γ.Δ.Α. (τμήμα του 83 τεμαχίου, του αναδασμού έτους 1989-1990 Αγρ/τος Αξιούπολης) από χέρσο κοινόχρηστο σε γη με χρήση βιοτεχνική, για εγκατάσταση εργαστηρίου παραγωγής ξύλινων κατασκευών (όπως φαίνεται στο συνημμένο διάγραμμα).

2. Από το κανονιστικού χαρακτήρα σκέλος της παρούσας απόφασης (κατά την Ε:550/92) δεν βαρύνεται ο κρατικός προϋπολογισμός, ούτε ο προϋπολογισμός του οικείου Ο.Τ.Α.

Η απόφαση αυτή να δημοσιευθεί στην Εφημερίδα της Κυβερνήσεως.

Κιλκίς, 13 Οκτωβρίου 2008

Ο Νομάρχης

ΕΥΑΓΓΕΛΟΣ ΜΠΑΛΑΣΚΑΣ

ΕΘΝΙΚΟ ΤΥΠΟΓΡΑΦΕΙΟ
Για τεχνικούς λόγους στο σχεδιάγραμμα, έγινε σμίκρυνση, κατά ποσοστό 42%

376050

83θ

153
152
151
150
149
148
147
146
145
144
143

Β
47.56
Α
17.25
17.20
20.00
16.65
6.00
20.00
20.00
Γ
56.30
Δ

λειβάδι
83θ

λειβάδι
83θ

συν/νες κορυφών


	Χ	ψ	Η
Α	376 072.00	4540 167.344	+150.05
Β	376 117.888	4540 179.836	+152.50
Γ	376 145.83	4540 107.87	+149.20
Δ	376 091.63	4540 092.63	+145.50

+4540000 4540000

376050




ΕΓΣΑ '87

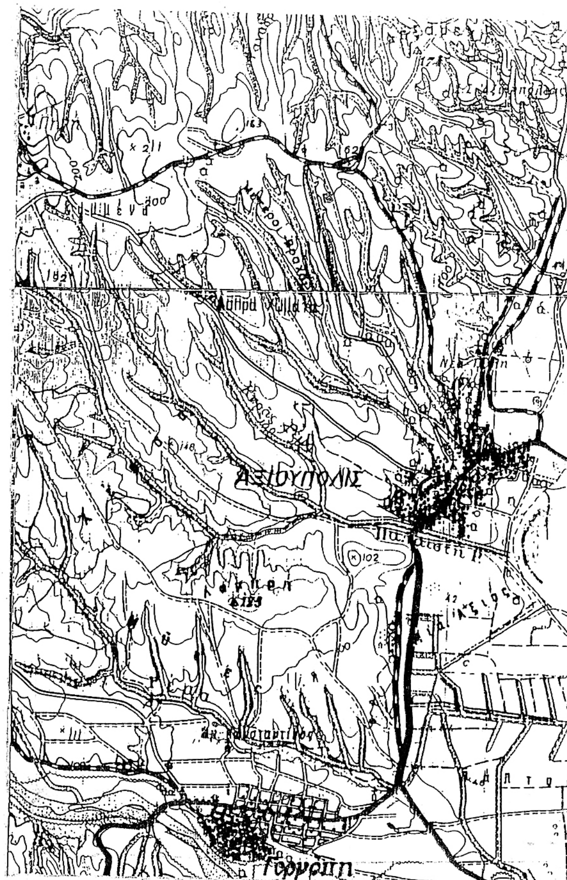

ΟΡΟΙ ΔΟΜΗΣΗΣ
{ κατά το Π.Δ. της 24/31-5-1985
για τη δόμηση οικοπέδων εκτός σχεδίου }

αρτιότητα	:	4000 τ.μ.	(άρθρ. 1 , παρ. 1α)
ποσοστό κάλυψης	:	10 %	(άρθρ. 1 , παρ. 3)
συντ/στής δόμησης	:	0.2	(άρθρ. 1 , παρ.6)
μέγιστος αριθμός ορόφων	:	2	(άρθρ. 1 , παρ. 7)
μέγιστο ύψος	:	7.50μ.	(άρθρ. 1 , παρ. 7)
ελάχιστες αποστάσεις	:	15.00μ.	(άρθρ. 1 , παρ. 5)

ΤΟΠΟΓΡΑΦΙΚΟ ΔΙΑΓΡΑΜΜΑ
έκτασης ΑΒΓΔΑ ($E = 4000 μ^2$)
(τμήμα του λειβαδίου 83θ)
στην ΑΞΙΟΥΠΟΛΗ - ΚΙΛΚΙΣ
αναδασμός 1990
κλίμακα 1:500

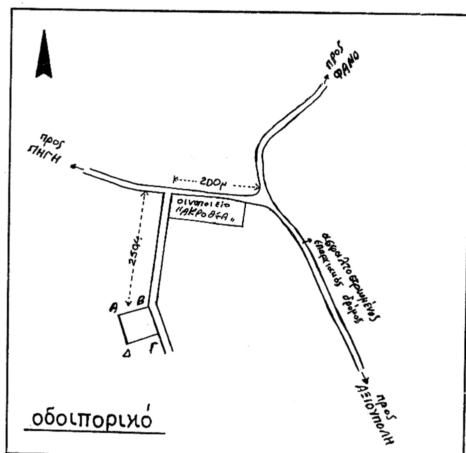

ΕΡΓΟΔΟΤΗΣ: ΙΟΡΔΑΝΙΔΟΥ Γ. ΣΟΦΙΑ

ΕΡΓΟ: ΜΕΤΑΛΛΙΚΟ ΥΠΟΣΤΕΓΟ

ΘΕΣΗ: ΑΞΙΟΥΠΟΛΗ (ΕΚΤΟΣ ΣΧΕΔΙΟΥ)

ΜΕΛΕΤΗ: ΜΑΥΡΟΠΟΥΛΟΣ Κ. ΑΝΑΣΤΑΣΙΟΣ

ΘΕΜΑ ΣΧΕΔΙΟΥ	ΑΡ. ΣΧΕΔΙΟΥ
ΤΟΠΟΓΡΑΦΙΚΟ ΔΙΑΓΡΑΜΜΑ	Α-1

ΚΛΙΜΑΚΑ: 1:500

ΧΡΟΝΟΣ ΜΕΛΕΤΗΣ: -2008

ΥΠΟΓΡΑΦΗ	ΣΦΡΑΓΙΔΑ ΕΛΕΓΧΟΥ
ΧΡΙΣΤΙΝΑ Α. ΜΑΥΡΟΠΟΥΛΟΥ ΠΤΥΧ. ΕΡΓΩΝ ΥΠΟΔΟΜΗΣ - ΜΗΧΑΝΙΚΟΣ Τ.Ε. ΜΕΛΟΣ Ε.Ε.Τ.Ε.Μ. - ΑΡ. ΜΗΤΡΩΟΥ 36362 ΑΞΙΟΥΠΟΛΗ - ΚΙΛΚΙΣ - ΤΗΛ. 23430 32245 - FAX: 23430 32525 Α.Φ.Μ.: 104755347 - Δ.Ο.Υ.: ΓΟΥΜΕΝΙΣΣΑΣ ΤΑΣΟΣ Κ. ΜΑΥΡΟΠΟΥΛΟΣ ΔΙΠΛΩΜ. ΤΟΠΟΓΡΑΦΟΣ ΜΗΧΑΝΙΚΟΣ ΠΟΛΥΤΕΧΝΙΚΗΣ ΣΧΟΛΗΣ Α.Π.Θ. ΜΕΛΟΣ Τ.Ε.Ε. ΑΡΙΘΜΟΣ ΜΗΤΡΩΟΥ 24022 ΑΞΙΟΥΠΟΛΗ - ΚΙΛΚΙΣ - ΤΗΛ. 0343-32.245 ΑΦΜ: 020300325 ΔΟΥ: ΓΟΥΜΕΝΙΣΣΑΣ	Το παρόν συνοδεύει την 5711/08 Απόφαση ... Κιλκίς). ΝΟΜΑΡΧΙΑΚΗ ΑΥΤΟΔΙΟΙΚΗΣΗ ... ΚΙΛΚΙΣ ΜΠΟΥΖΑΣ ΚΩΝ/ΤΙΝΟΣ ΤΟΠ/ΦΟΣ ΜΗΧ/ΚΟΣ με Α΄β

ΔΙΟΡΘΩΣΕΙΣ ΣΦΑΛΜΑΤΩΝ

(4)

Στην υπ' αριθμ. 4411/19.9.2008 απόφαση του Γενικού Γραμματέα Περιφέρειας Στερεάς Ελλάδας που δημοσιεύθηκε στο ΦΕΚ 473/τ.Δ΄/3.10.2008 και αφορά την κήρυξη ως αναδασωτέας έκτασης εμβαδού 63.338,00 τ.μ. στη θέση «Αη Λιάς», περιφέρειας Δ.Δ. Ροδωνιάς, Δήμου Υπάτης, του Νομού Φθιώτιδας, στον τίτλο του τοπογραφικού διαγράμματος που συνοδεύει την απόφαση, επιφέρεται η πιο κάτω διόρθωση:

από το λανθασμένο «που κάηκε την 2.7.2007»,

στο ορθό, «που κάηκε την 2.7.2008».

(Από την Περιφέρεια Στερεάς Ελλάδας)



ΑΠΟ ΤΟ ΕΘΝΙΚΟ ΤΥΠΟΓΡΑΦΕΙΟ
ΚΑΠΟΔΙΣΤΡΙΟΥ 34 * ΑΘΗΝΑ 104 32 * ΤΗΛ. 210 52 79 000 * FAX 210 52 21 004
ΗΛΕΚΤΡΟΝΙΚΗ ΔΙΕΥΘΥΝΣΗ: http://www.et.gr – e-mail: webmaster.et@et.gr